


PLAN SYTUACYJNY 1:500

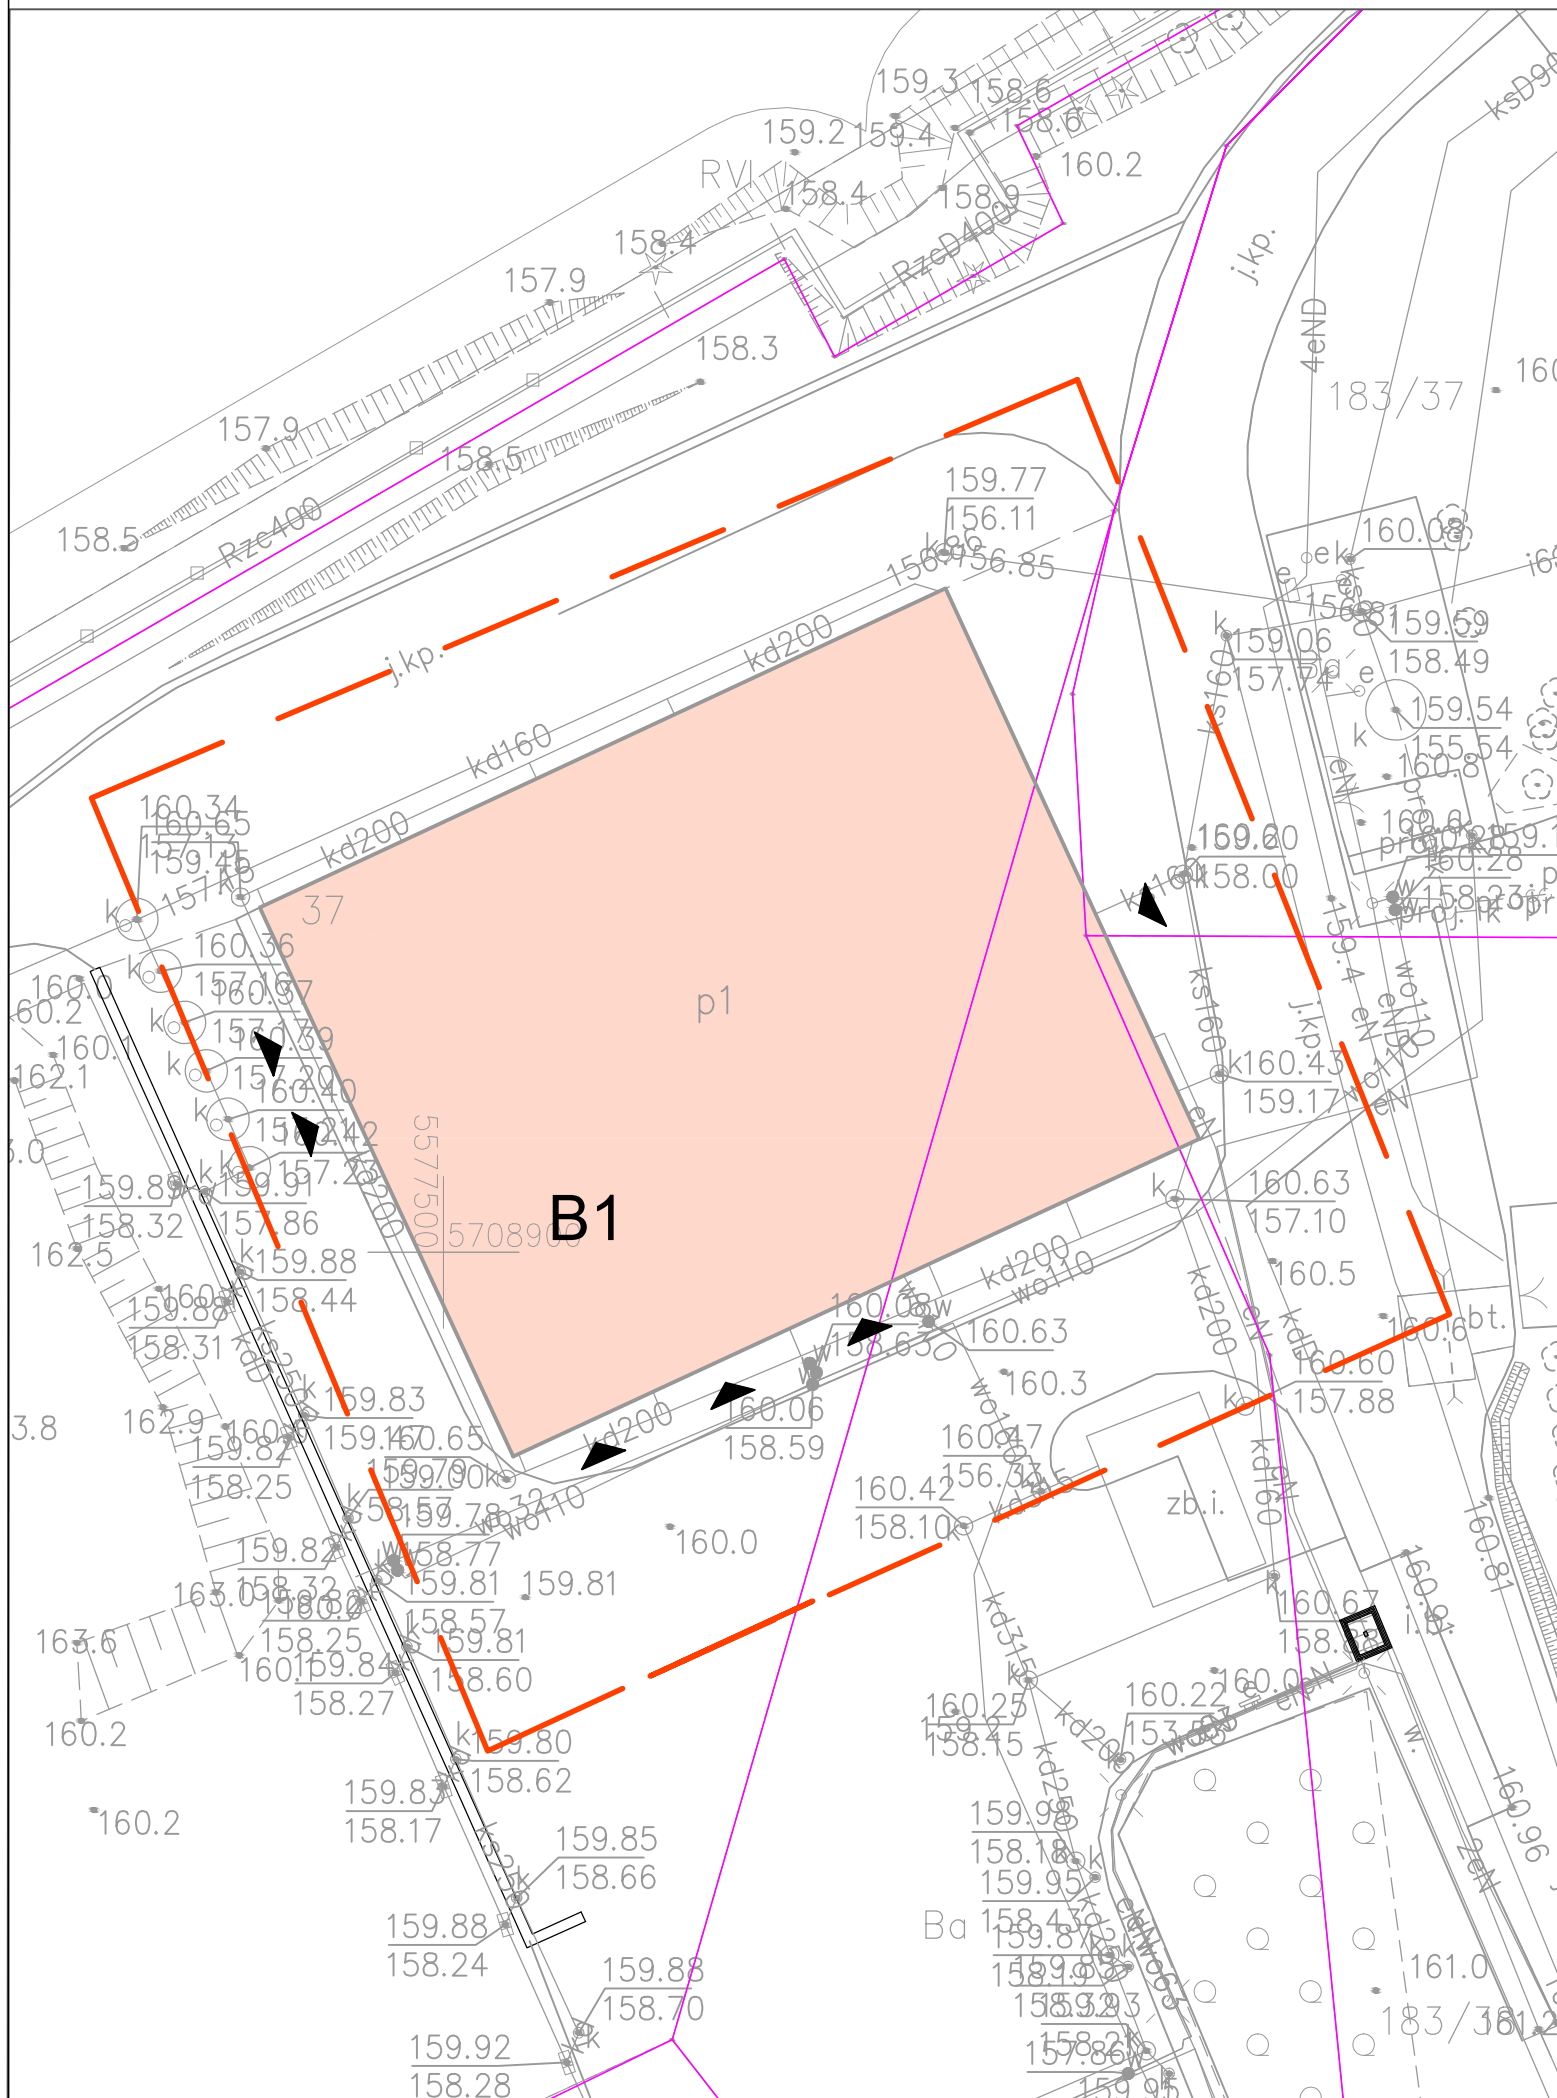





Nr kanc.: DG.GiK.6621.1.848.2022

Nazwa organu prowadzącego państwowy zasób geodezyjny i kartograficzny	Starosta Polkowicki
Identyfikator ewidencyjny materiału zasobu	P.0216.2006.1191
Nazwa materiału zasobu	mapa zasadnicza
Data wykonania kopii materiału zasobu	2022.04.26
Imię, nazwisko i podpis osoby reprezentującej organ	Katarzyna Dyrda

Dokument został podpisany elektronicznie

LEGENDA:

	granica działek inwestora
	granica opracowania projektu
	budynek objęty opracowaniem - hala B1
	wejścia do budynku

PRACOWNIA PROJEKTOWA ARCHITEKT 			
59-100 Polkowice tel/fax: 76 8474 261 www.pparch.pl NIP 692-108-27-92 ul. Browarna 4, kom: 607 268 749 biuro@pparch.pl REGON 390343255			
Objekt:	PRZEBUDOWA HALI SORTOWNI ODPADÓW KOMUNALNYCH POLEGAJĄCA NA MONTAŻU SYSTEMU ODDYMIANIA GRAWITACYJNEGO		
Branża: PZT	Inwestor: POLKOWICKA DOLINA RECYKLINGU SP. Z O.O. UL. DĄBROWSKIEGO 2, 59-100 POLKOWICE		
Adres Inwestycji:	POLKOWICE, DZIAŁKA 183/37, 183/38, 183/39, 183/40, OBREB 0003, JEDNOSTKA EWIDENCYJNA 021604_4 POLKOWICE - MIASTO		
Tytuł: PŁAN SYTUACYJNY	Skala: 1:500	Data: 10.05.2022	Nr rys.: 0
Projektował: <div style="text-align: center;"> mgr inż. arch. Jolanta Jasinowska Uprawnienia budowlane do projektowania bez ograniczeń w specjalności architektonicznej NR EWID. 29/88/LW </div>			Podpis: