Elektryczno pneumatyczna centrala alarmowa AK (K+G) dla **SD1**,
-doprowadzenie przewodu sygnałowego NO/NC do czujnika ciśnienia umieszczonego w centrali alarmowej do wysterowania/otwarcia otworów napowietrzających w SD1 (po stronie Zamawiającego).
Wymiary obudowy dla 1 szt.: *220x700x170 [mm]*
Montaż 1,2-1,5m od poziomu posadzki

Centrala sterująca AFG-2004 dla **SD1**
Wymagane dla centrali:
- doprowadzenie zasilania 230V (po stronie Zamawiającego), wg obowiązujących przepisów dla urządzeń p.poż,
- doprowadzenie przewodu pożarowego do centrali AFG do wyzwolenia klap w trybie automatycznym (po stronie Colt),
- doprowadzenie przewodu sygnałowego do wysterowania/otwarcia bram napowietrzających (po stronie Zamawiającego), na podstawie sygnału zwrotnego "Alarm"
- Awaria / Usterka centrali oddymiania (po stronie Zamawiającego),
Wymiary obudowy : *480x410x150 [mm]*
Montaż: nad centralami pneumatycznymi

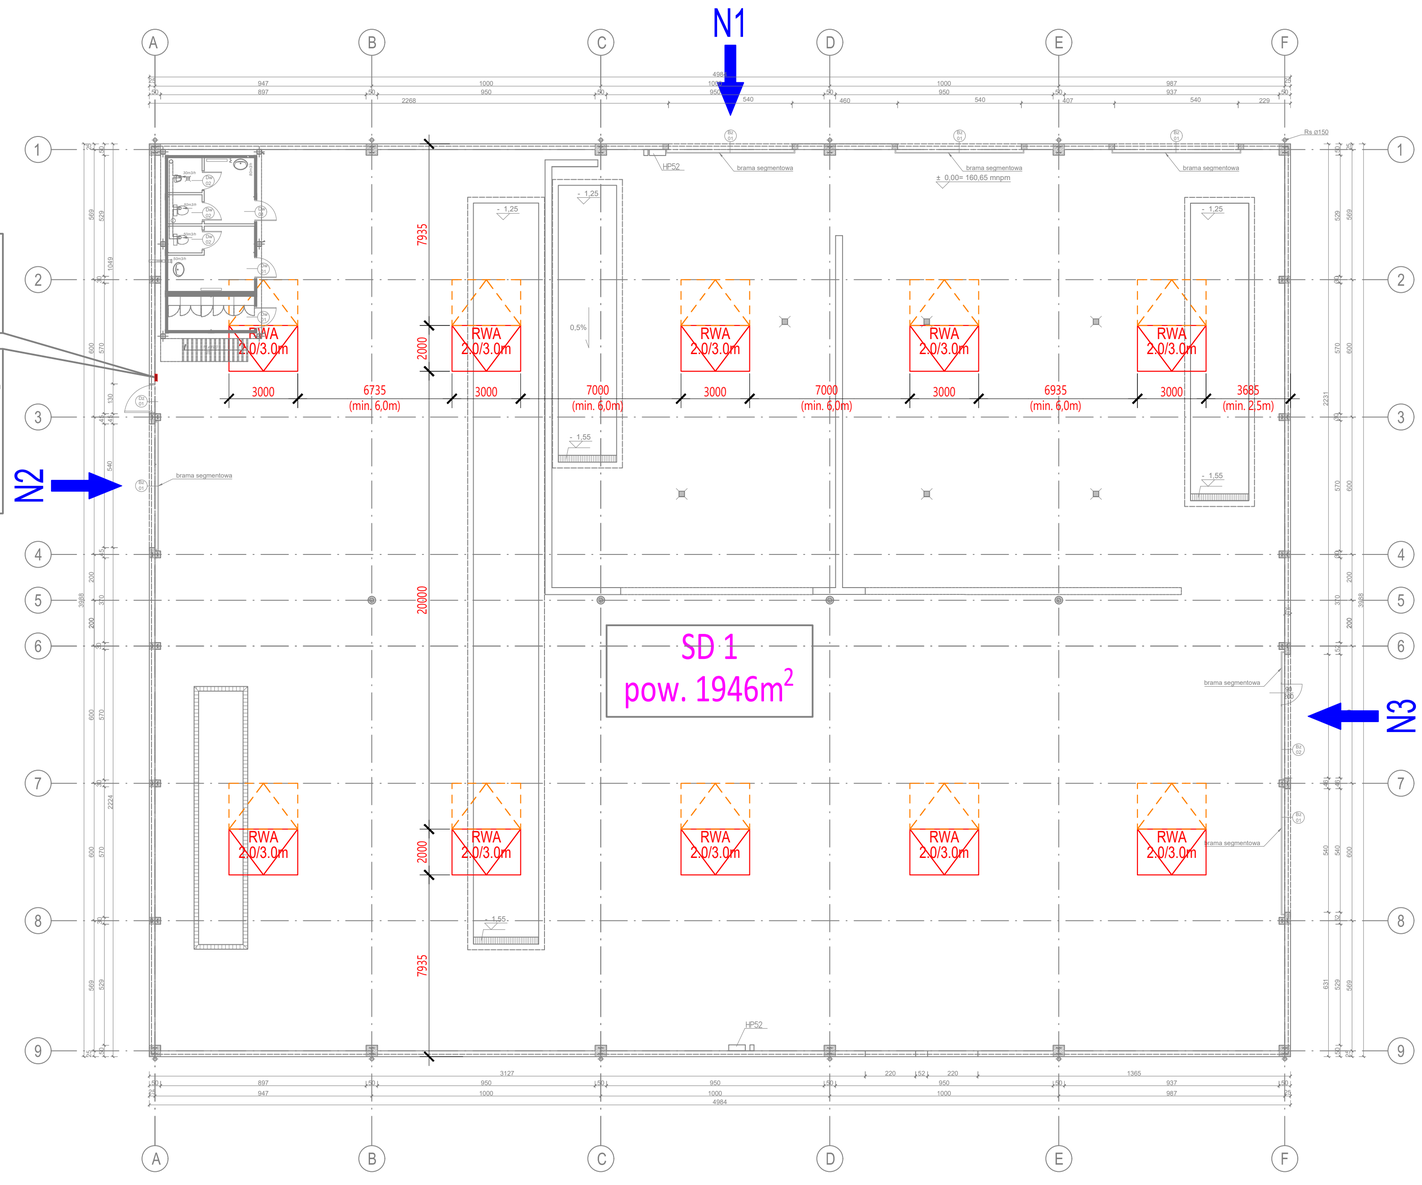

LEGENDA:

RWA 2.0/3.0m

klapa dymowa PRAM Sky 1; sumarycznie 10 szt.
wyposażenie: owiewka przeciwwiatrowa
Pow. czynna jednej klapy: Aa = 4,50 m²

SD1: 10 szt.

wymiar geom. otworu w dachu: 2000×3000 [mm]
(na pomarańczowo zaznaczono zasięg otwarcia skrzydła klapy na powierchni dachu - należy sprawdzić czy nie występują kolizje)

SD X — oznaczenie numeru strefy dymowej

N1 — automatycznie otwierany punkt kompensacji powietrza.
Łączna ilość bram napowietrzających w obiekcie:

- 3 szt. bram o wym. 5,40×6,00 m

Rewizja	Data	Opr.	Opis zmian
00	10.03.2022	J.Str.	Pierwsze wydanie rysunku

*POWYŻSZE OPRACOWANIE JEST EFEKTEM PRACY FIRMY COLT INDYWIDUALNIE DOPASOWANEJ DO POTRZEB KLIENTA.
PRZEKAZYWANIE TEGO OPRACOWANIA OSOBOM TRZECIM DOZWOLONE JEST WYŁĄCZNIE PO OTRZYMANIU PISEMNEJ ZGODY.*

Nazwa obiektu budowlanego:
HALA SORTOWNI ODPADÓW KOMUNALNYCH

Lokalizacja obiektu:
Polkowice- miasto, obręb 3, działki nr 183/37, 183/38, 183/39, 183/40

Faza opracowania:
PROJEKT TECHNICZNY

Zakres opracowania:
SYSTEM ODDYMIANIA GRAWITACYJNEGO I DOŚWIETLENIA

ZESPÓŁ PROJEKTOWY:		*NR UPRAWNIEŃ:*	*PODPIS*
Projektował:	mgr inż. Jacek Stróżyna	LBS/0049/POOK/15	
Sprawdził:	mgr inż. Marcin Pielaszek	MAZ/0143/PBS/18	
		Data opracowania:	10.03.2022

JEDNOSTKA PROJEKTOWA BRANŻOWA
COLT INTERNATIONAL SPÓŁKA Z O. O.
ul. Franciszka Klimczaka 1
02-797 Warszawa
tel. +48 532 390 570
e-mail:info@pl.coltgroup.com

Nazwa rysunku:
RZUT PRZYZIEMIA

NR RYSUNKU:	*REWIZJA:*	*FORMAT PAPIERU:*	*SKALA:*
2	**00**	**450×750**	**1:150**

WYDRUK: 450 × 750 mm