




PRZEKRÓJ PODŁUŻNY

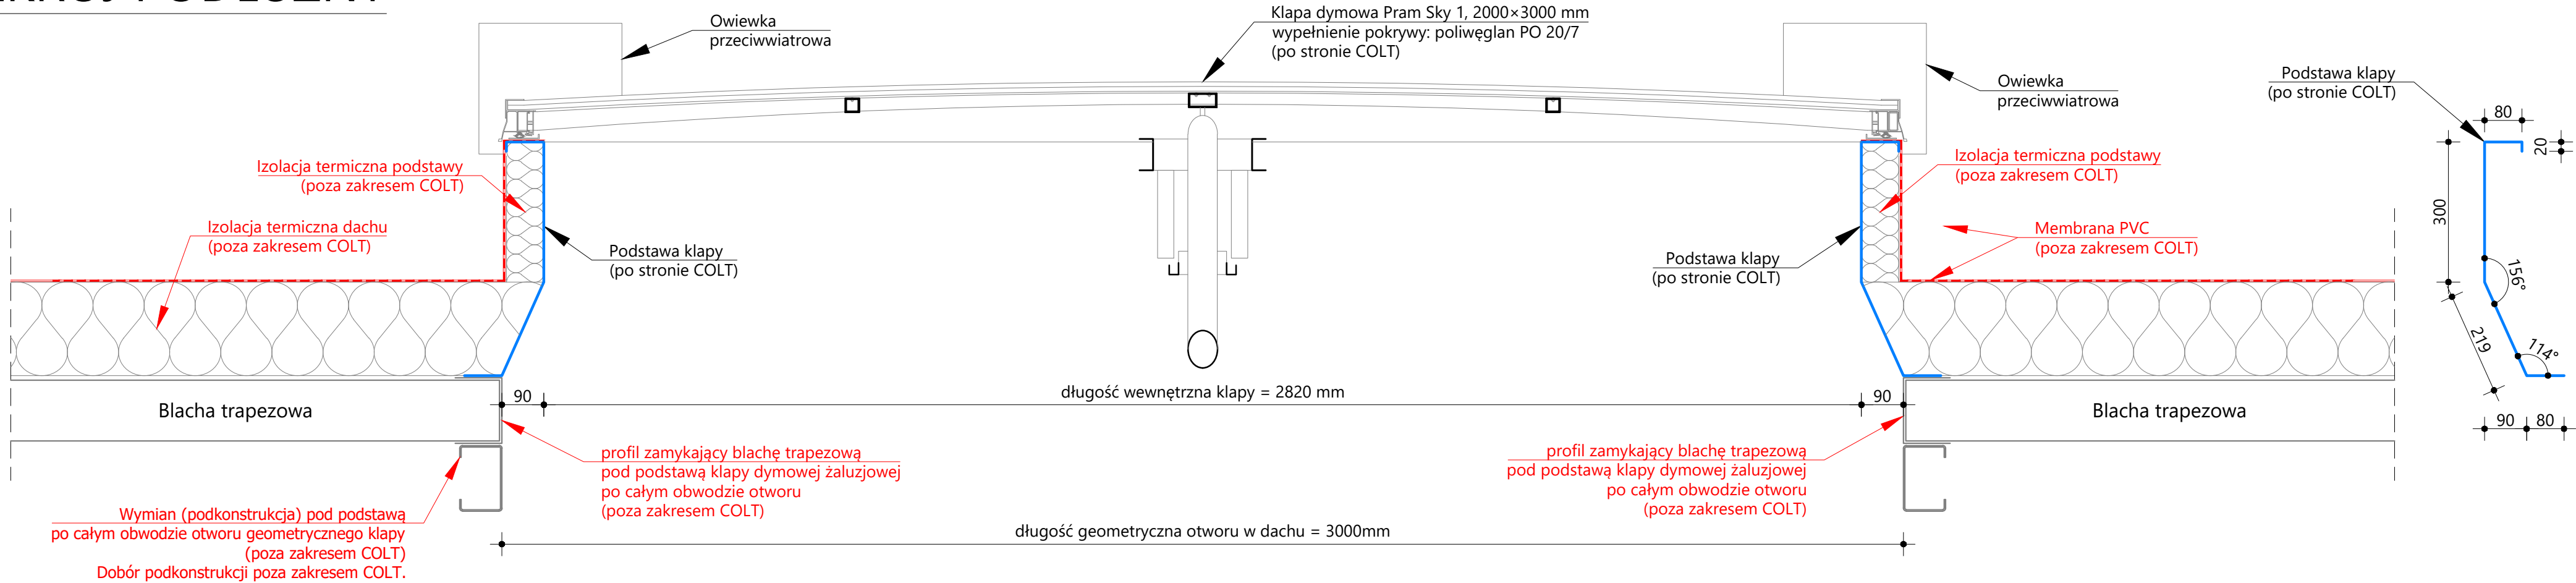

PRZEKRÓJ POPRZECZNY

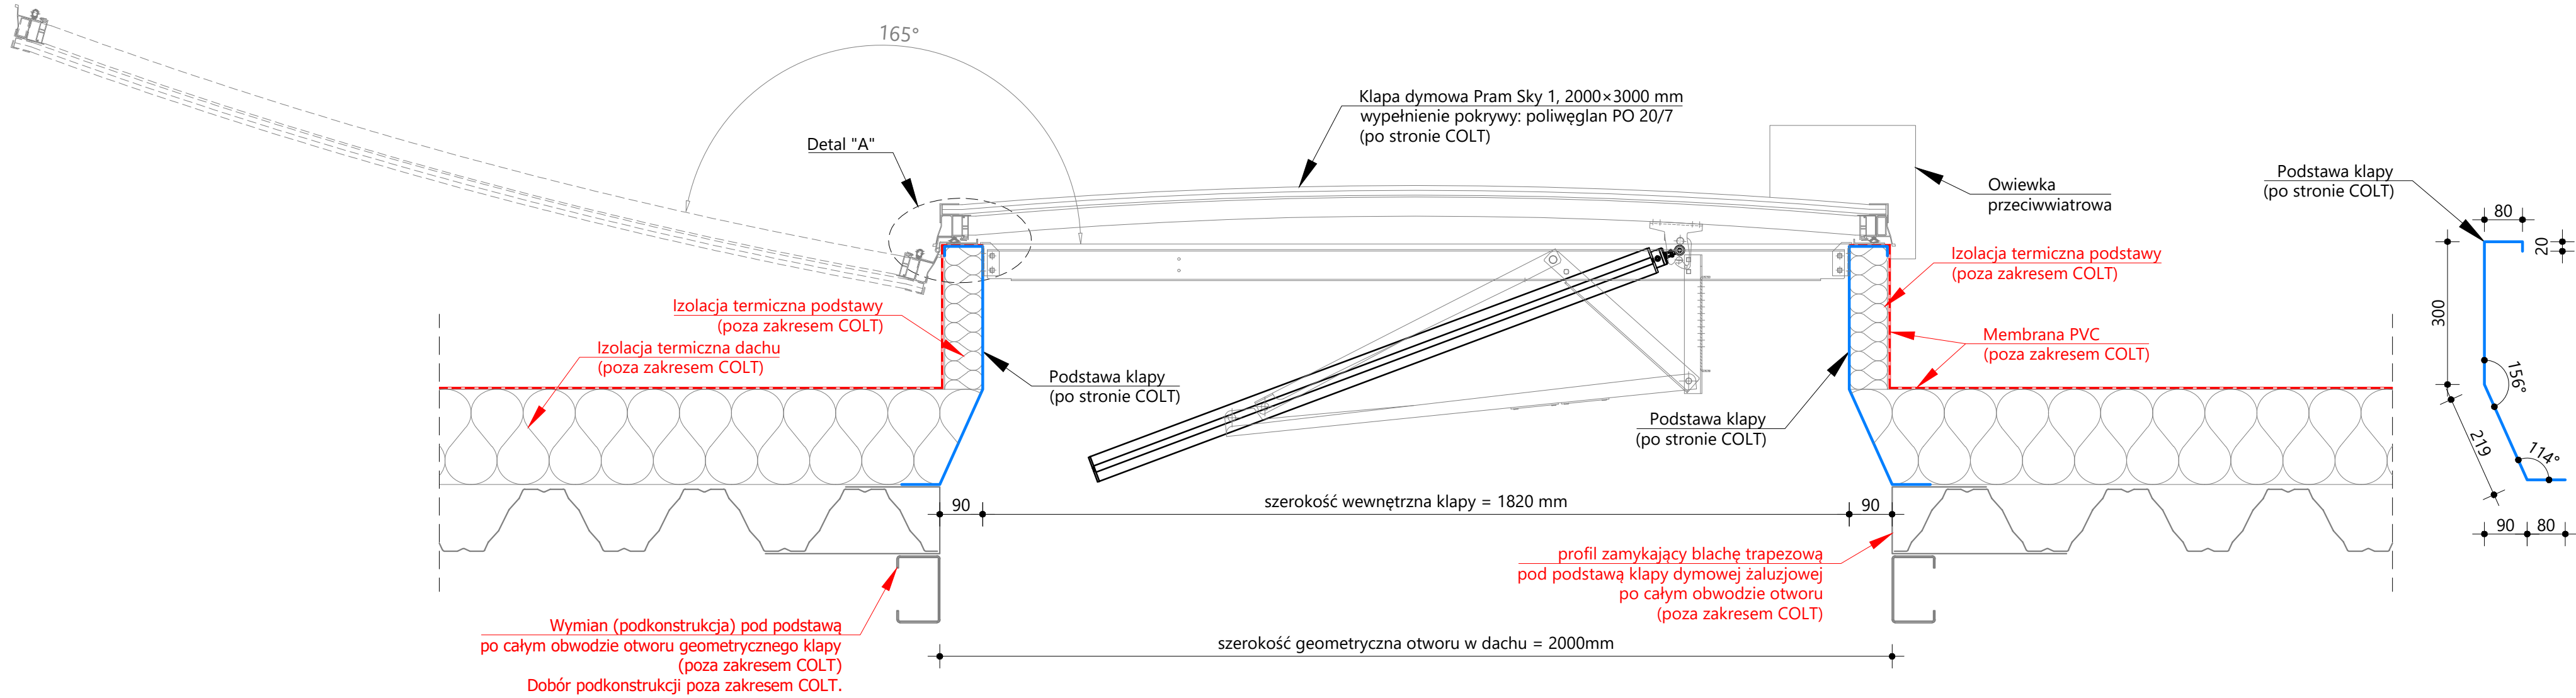

DETAL "A"

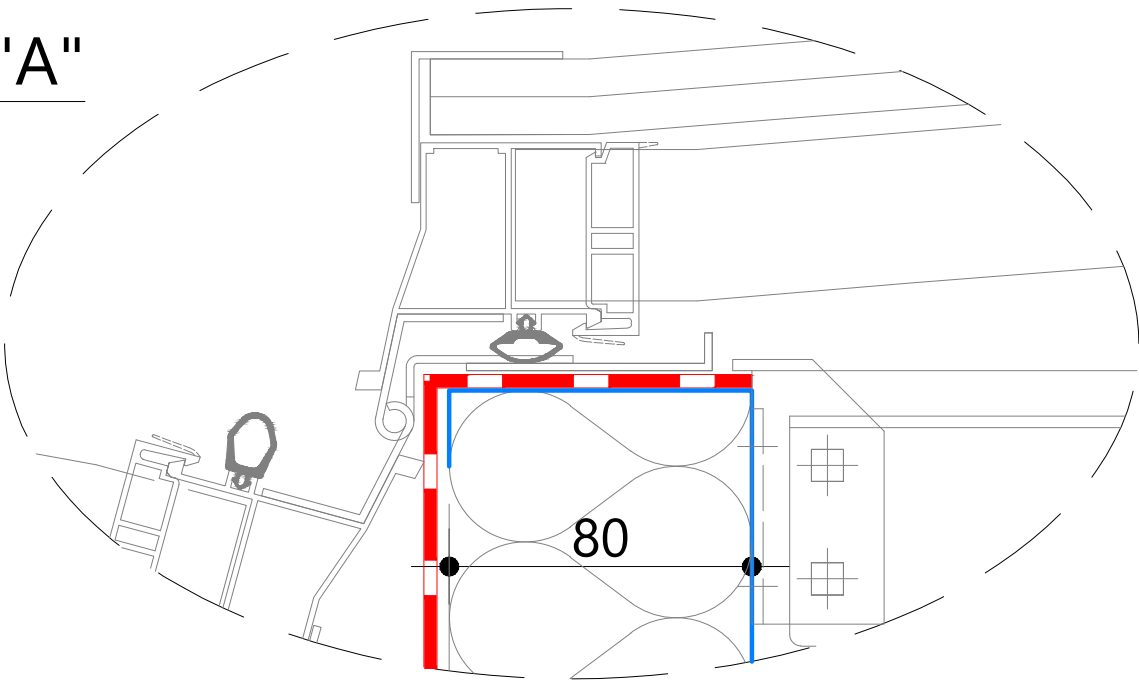

Dane techniczne:

Kłapa dymowa PRAM Sky 1

- Wymiar w świetle otworu w dachu: 2000x3000 [mm]
- Powierzchnia geometryczna - 6,00 m²
- Powierzchnia czynna - 4,50 m²

00	10.03.2022	J.Str.	Pierwsze wydanie rysunku		
Revizja	Data	Opr.	Opis zmian		
POWYŻSZE OPRACOWANIE JEST EFEKTEM PRACY FIRMY COLT INDYWIDUALNIE DOPASOWANEJ DO POTRZEB KLIENTA. PRZEKAZYWANIE TEGO OPRACOWANIA OSOBOM TRZECIM DOZWOŁONE JEST WYŁĄCZNIE PO OTRZYMANIU PISEMNEJ ZGODY.					
Nazwa obiektu budowlanego:					
HALA SORTOWNI ODPADÓW KOMUNALNYCH					
Lokalizacja obiektu:					
Polkowice- miasto, obręb 3, działki nr 183/37, 183/38, 183/39, 183/40					
Faza opracowania:					
PROJEKT TECHNICZNY					
Zakres opracowania:					
SYSTEM ODDYMIANIA GRAWITACYJNEGO I DOŚWIETLENIA					
ZESPÓŁ PROJEKTOWY:		NR UPRAWNIENI:	PODPIS		
Projektował:	mgr inż. Jacek Stróżyna	LBS/0049/POOK/15			
Sprawdził:	mgr inż. Marcin Pielaszek	MAZ/0143/PBS/18			
		Data opracowania:	10.03.2022		
JEDNOSTKA PROJEKTOWA BRANŻOWA					
		ul. Franciszka Klimczaka 1 02-797 Warszawa tel. +48 532 390 570 e-mail: info@pl.coltgroup.com			
Nazwa rysunku:					
DETAL KŁAPY DYMOWEJ PRAM Sky 1 o wym. 2000×3000mm					
NR RYSUNKU:	REWIZJA:	FORMAT PAPIERU:	SKALA:		
3	00	450×750	1:10 / 1:2		