



Elektryczno pneumatyczna centrala alarmowa AK (K+G) dla SD1,  
-doprowadzenie przewodu sygnałowego NO/NC do czujnika  
ciśnienia umieszczonego w centrali alarmowej do  
wysterowania/otwarcia otworów napowietrzających w SD1 (po  
stronie Zamawiającego).  
Wymiary obudowy dla 1 szt.: 220x700x170 [mm]  
Montaż 1,2-1,5m od poziomu posadzki

Centrala sterująca AFG-2004 dla SD1  
Wymagane dla centrali:  
- doprowadzenie zasilania 230V (po stronie Zamawiającego), wg obowiązujących  
przepisów dla urządzeń p.poż.  
- doprowadzenie przewodu pożarowego do centrali AFG do wyzwolenia klap w  
trybie automatycznym (po stronie Colt).  
- doprowadzenie przewodu sygnałowego do wysterowania/otwarcia bram  
napowietrzających (po stronie Zamawiającego), na podstawie sygnału  
zwrotnego "Alarm"  
- Awaria / Usterka centrali oddymiania (po stronie Zamawiającego).  
Wymiary obudowy : 480x410x150 [mm]  
Montaż: nad centralami pneumatycznymi

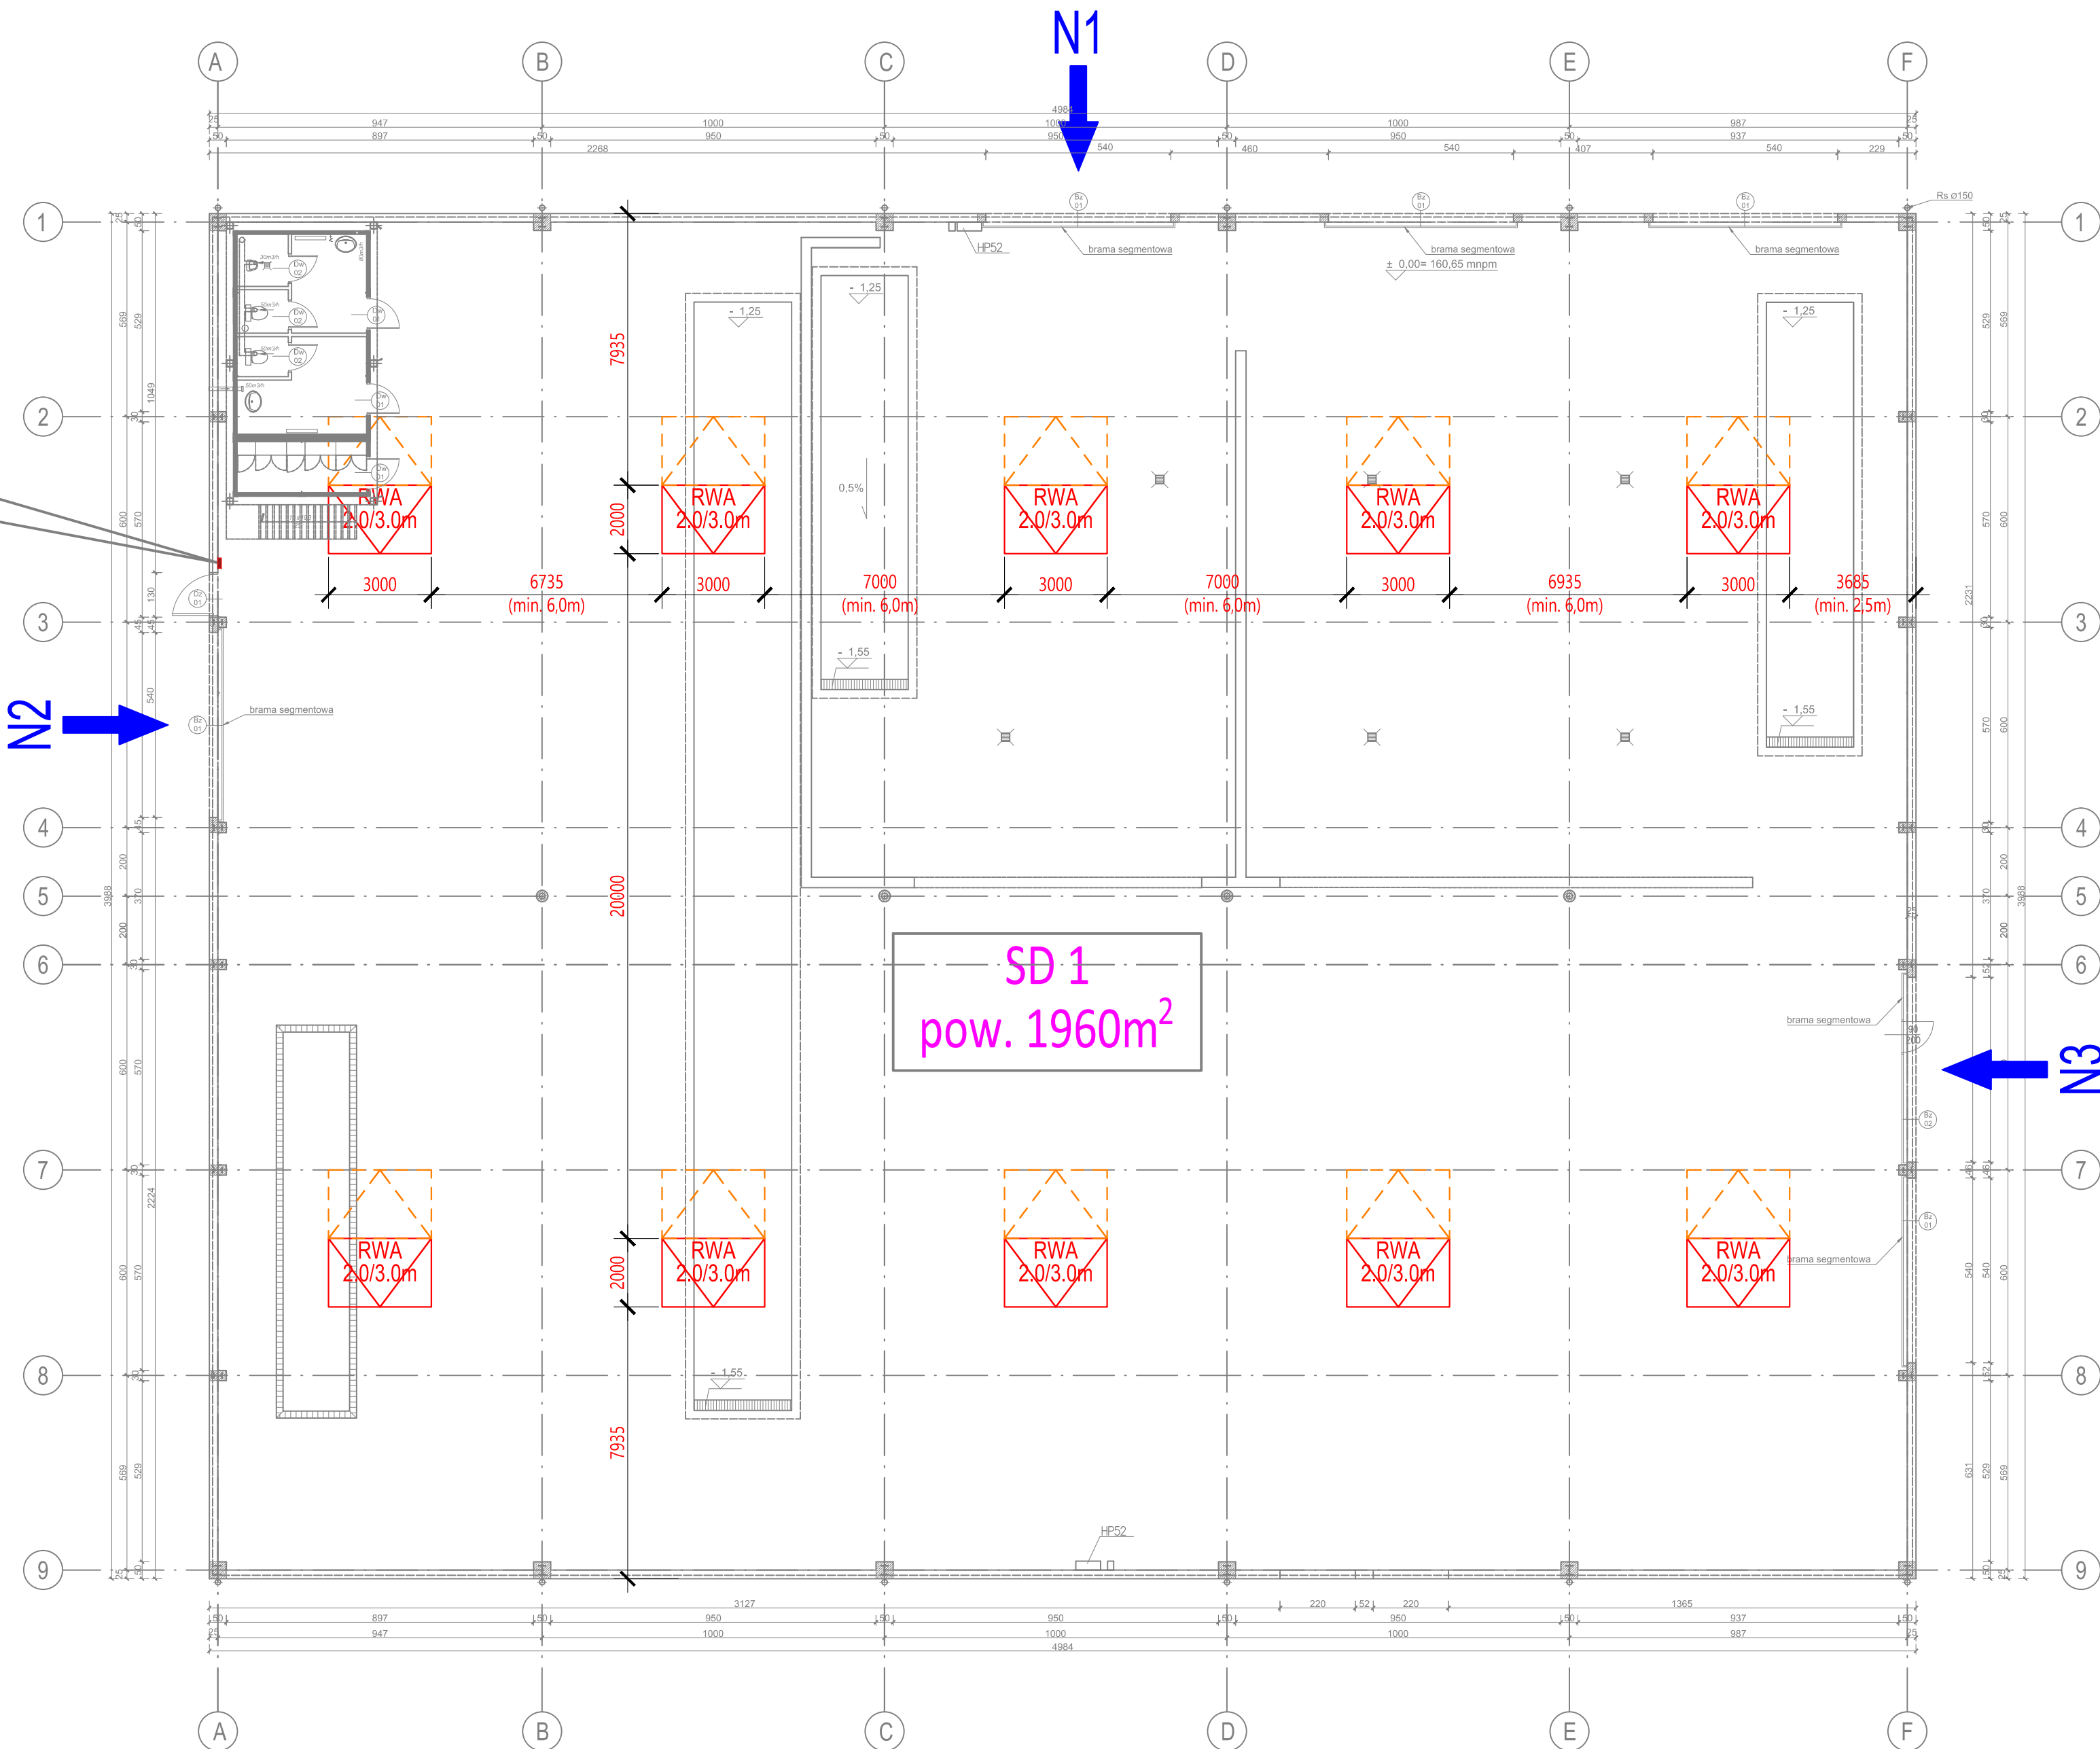

## LEGENDA:

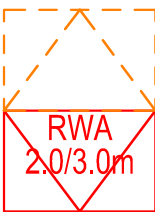

klapa dymowa PRAM Sky 1; sumarycznie 10 szt.  
wyposażenie: owiewka przeciwwiatrowa  
Pow. czynna jednej klapy: Aa = 4,50 m²

SD1: 10 szt.

wymiar geom. otworu w dachu: 2000×3000 [mm]  
(na pomarańczowo zaznaczono zasięg otwarcia skrzydła  
klapy na powierzchni dachu - należy sprawdzić czy nie występują kolizje)

SD X

oznaczenie numeru strefy dymowej



automatycznie otwierany punkt kompensacji powietrza.  
łączna ilość bram napowietrzających w obiekcie:

- 3 szt. bram o wym. 5,40×6,00 m

<div>PRACOWNIA PROJEKTOWA ARCHITEKT</div> <div>58-100 Polkowice    tel/fax: 76 8474 261    www.pprach.pl    NIP: 692-108-27-92 ul. Browarna 4,    kom: 607 268 749    biuro@pprach.pl    REGON: 300343755</div>				<div></div> <div></div> <div></div> <div></div> <div></div> <div></div> <div></div> <div></div>	
Objekt:	PRZEBUDOWA HALI SORTOWNI ODPADÓW KOMUNALNYCH POLEGAJĄCA NA MONTAŻU SYSTEMU ODDYMIANIA GRAWITACYJNEGO				
Branda: ARCHITEKTURA	Inwestor:    POLKOWICKA DOLINA RECYKLINGU SP. Z O.O. UL. DĄBROWSKIEGO 2, 59-100 POLKOWICE				
Adres Inwestycji:	POLKOWICE, DZIAŁKA 183/37, 183/38, 183/39, 183/40, OBRĘB 0003, JEDNOSTKA EWIDENCYJNA 021604_4 POLKOWICE - MIASTO				
Stadium: PB	Tytuł: RZUT PRZYZIEMIA	Skala: 1:500	Data: 10.05.2022	Nr rys.: 2	
Projektował:					